


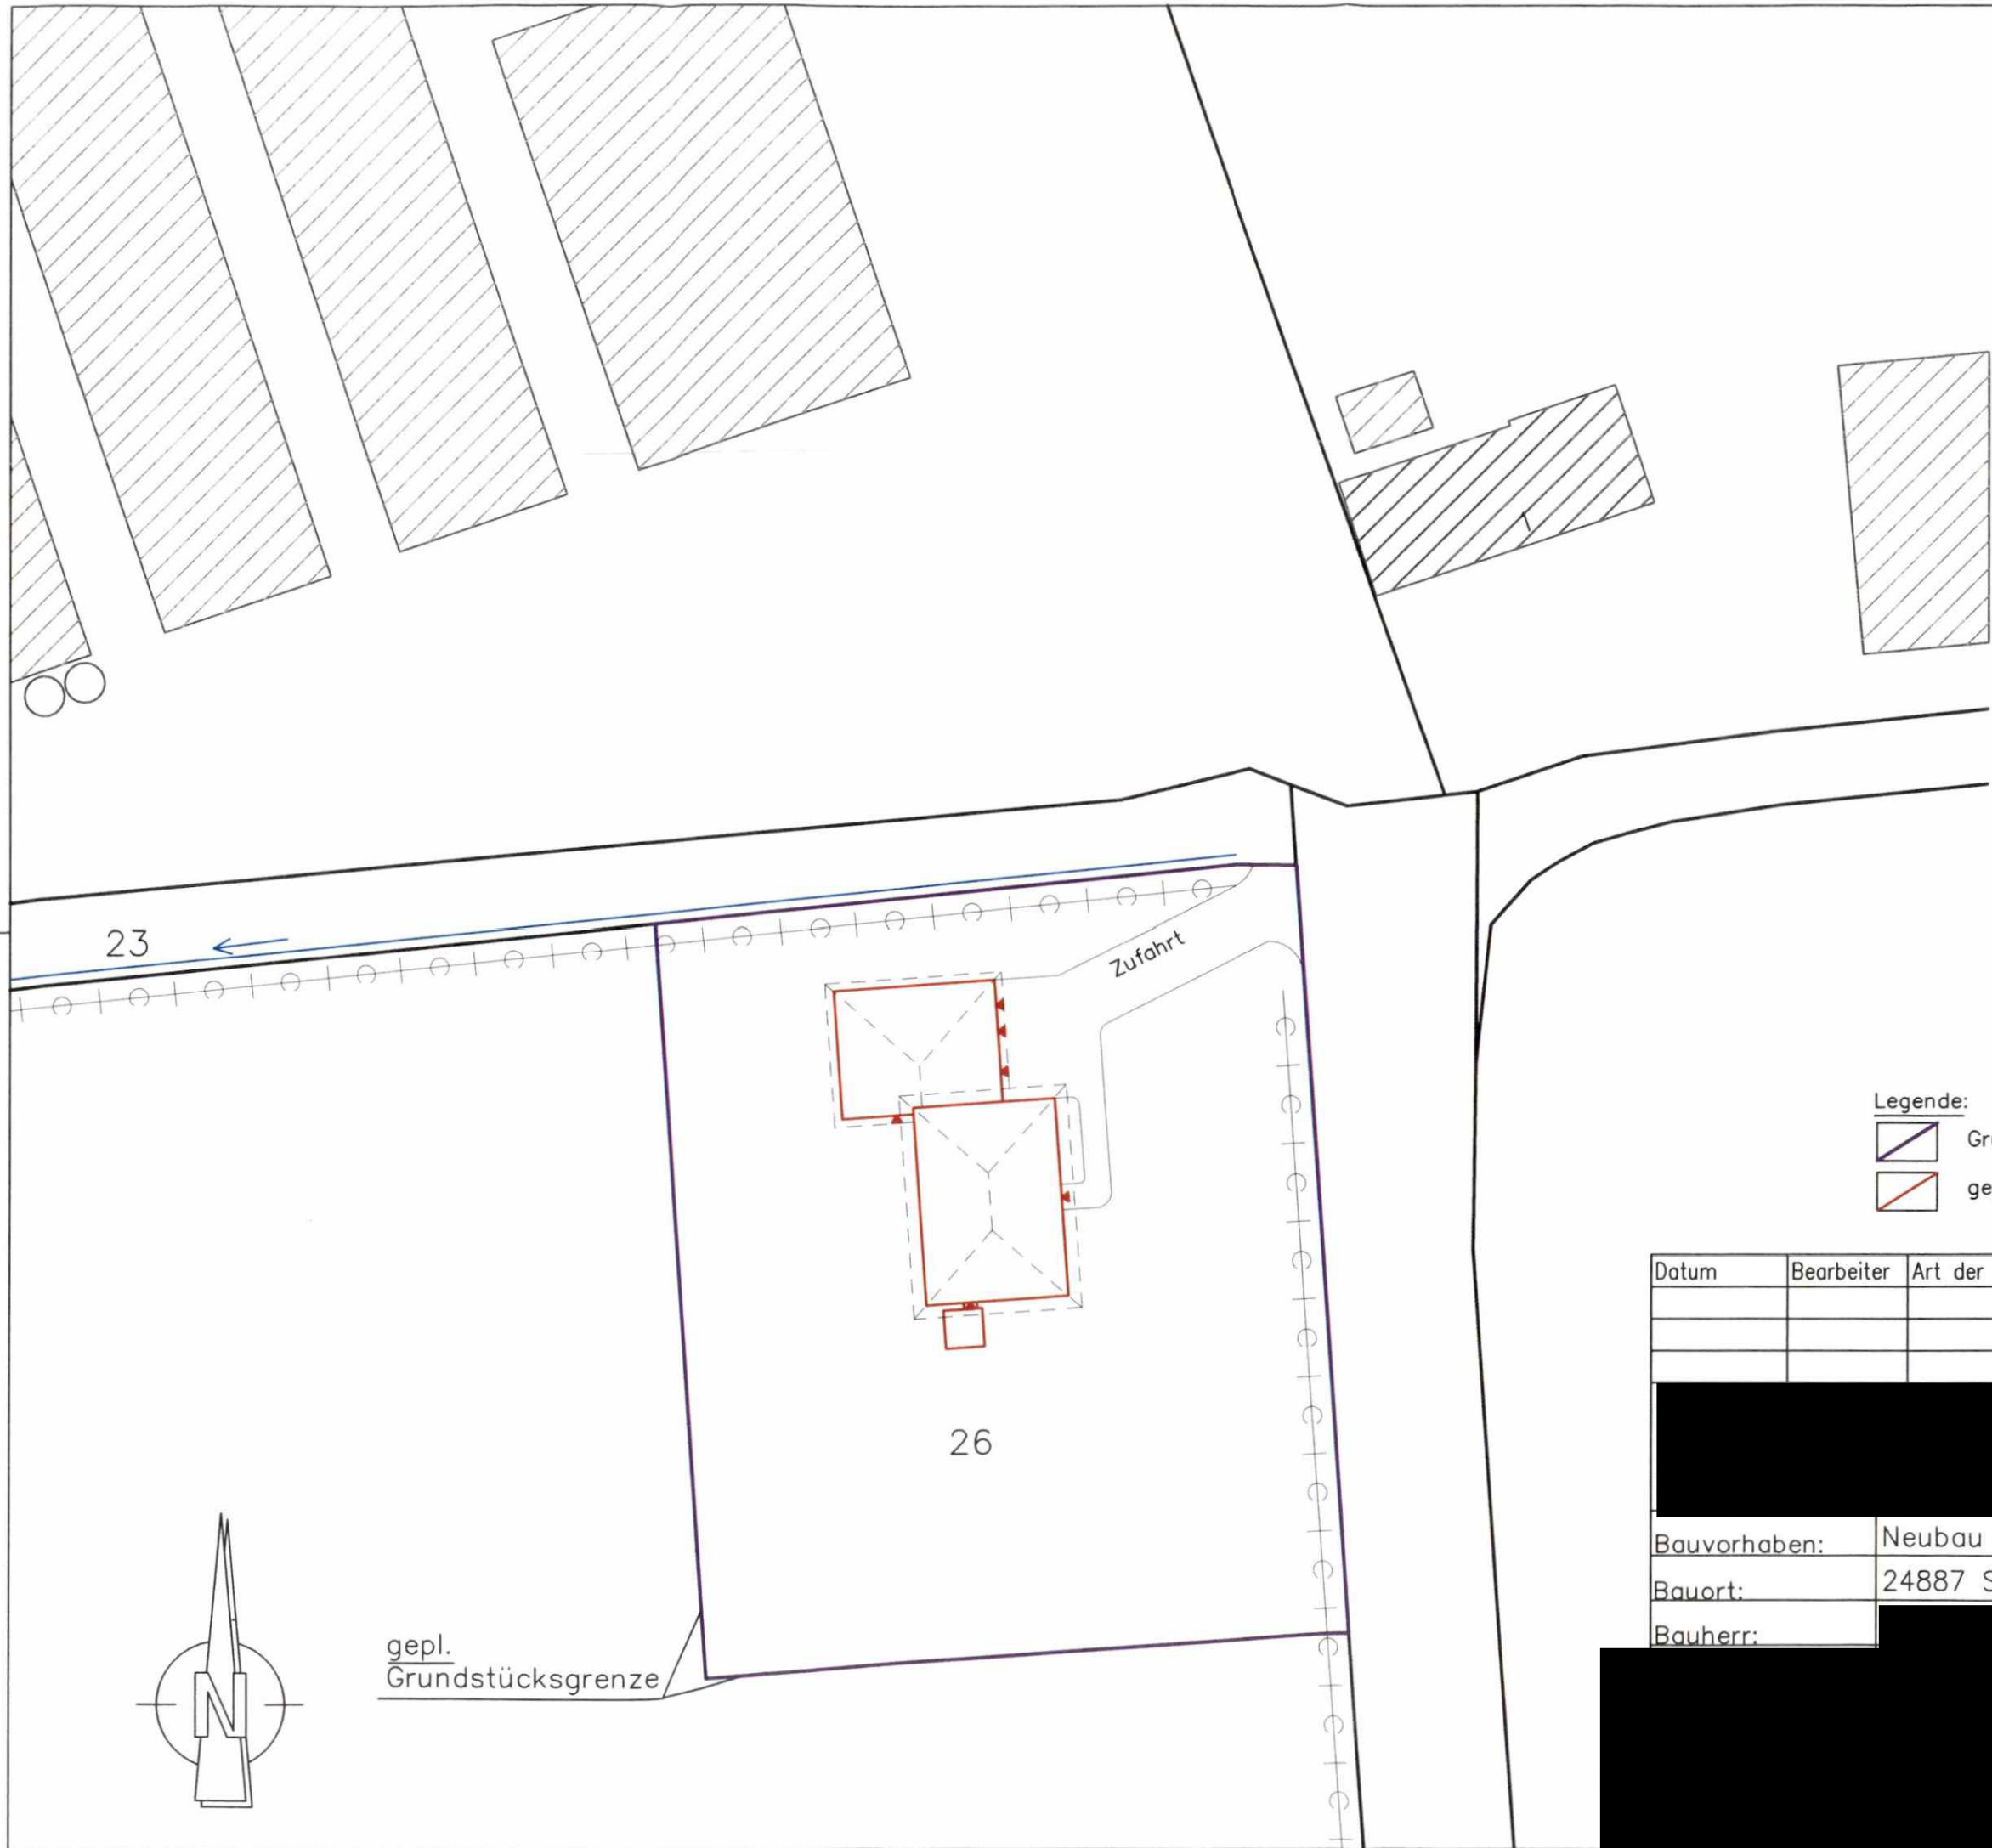

Kreis: Schleswig-Flensburg
Gemeinde: Silberstedt
Gemarkung: Silberstedt
Flur: 3
Flurstück: 26

- Legende:
- Grundstücksgrenze
 - gepl. Neubau

Datum	Bearbeiter	Art der Änderung	Index

[Redacted]

Bauvorhaben:	Neubau eines Betriebsleiterwohnhaus
Bauort:	24887 Silberstedt, Weide
Bauherr:	[Redacted]

Anfrage	
Datum : 21.04.2026	Plan-Nr.
Bearbeiter: S.B.	L
Maßstab: 1: 500	
Objekt-Nr.: 0780	2026- 2